

แบบสรุปค่าก่อสร้าง

กลุ่มงาน/งาน งานก่อสร้างอาคาร

ชื่อโครงการ/งานก่อสร้าง ลงทะเบียนน้ำห้วยโงง-กุดโสน วางท่อ คลส.ขนาด 0.80x1.00 เมตรยาว 198.00 เมตร พร้อมปลูก

สถานที่ก่อสร้าง หมู่ 15 บ้านม่วง ตำบลจำปาโมง อำเภอบ้านผือ จังหวัดอุดรธานี

แบบเลขที่

หน่วยงานเจ้าของโครงการ/งานก่อสร้าง องค์การบริหารส่วนตำบลจำปาโมง

แบบ ปร.4 ที่แบบ มีจำนวน 1 หน้า

กำหนดราคากลาง เมื่อวันที่ 16 พฤษภาคม 2559

ลำดับที่	รายการ	คำนวณต้นทุน	Factor F	ค่าก่อสร้าง	หมายเหตุ
1	งานก่อสร้างอาคาร	318,124.66	1.2726	404,845.44	
	เงื่อนไขการใช้ตาราง Factor F				
	เงินล่วงหน้าจ่าย 0%				
	เงินประกันผลงานหัก 0%				
	ดอกเบี้ยเงินกู้ 7%	รวมค่าก่อสร้าง		404,845.44	
	ภาษีมูลค่าเพิ่ม 7%	ขอเบิกเพียง		404,700.00	
สรุป	รวมค่าก่อสร้าง			404,700.00	
	(สี่แสนสี่พันเจ็ดร้อยบาทถ้วน)				

ขนาดหรือเนื้อที่ จำนวน 198.00 เมตร เฉลี่ย 2,043.93 บาท/เมตร.

(ลงชื่อ)  ประธานกรรมการกำหนดราคากลาง
(นายวิวัฒน์ ทองทิพย์)

ผู้อำนวยการกองช่าง

(ลงชื่อ)

(นางอุษากร สีตาบุตร)

ผู้อำนวยการกองการศึกษา

(ลงชื่อ)

(นางยุวดี นิโคล)

เจ้าพนักงานการเงินและบัญชี

กรรมการกำหนดราคากลาง (ลงชื่อ)

(นายสหัสชัย เสนารินทร์)

นักวิเคราะห์นโยบายและแผน

กรรมการกำหนดราคากลาง จ.อ.

(วิเชษฐ์ ทองมีศรี)

เจ้าพนักงานป้องกันและบรรเทาสาธารณภัย

แบบแสดงรายการ ปริมาณงาน และราคา

กลุ่มงาน/งาน

องค์การบริหารส่วนตำบลจำปาโมง อำเภอบ้านผือ จังหวัดอุดรธานี

ชื่อโครงการ/งานก่อสร้าง

ลงท่อระบายน้ำห้วยโง้ง-กุดโศก วางท่อ กสส. 0.80x1.00 เมตรยาว 198.00 เมตร

สถานที่ก่อสร้าง

บ้านม่วง หมู่ 15 ตำบลจำปาโมง

แบบเลขที่

หน่วยงานเจ้าของโครงการ/งานก่อสร้าง

องค์การบริหารส่วนตำบลจำปาโมง อำเภอบ้านผือ จังหวัดอุดรธานี

กำหนดราคากลาง

เมื่อวันที่ 16 พฤษภาคม 2559

หน่วย : บาท

ลำดับที่	รายการ	จำนวน	หน่วย	ค่าวัสดุ		ค่าแรงงาน		ค่าวัสดุและค่าแรงรวม	หมายเหตุ
				ราคาต่อหน่วย	จำนวนเงิน	ราคาต่อหน่วย	จำนวนเงิน		
1	งานขุดดิน	792.00	ลบ.ม.	16.64	13,178.88			13,178.88	
2	งานคอนกรีต	13.86	ลบ.ม.	1,567.00	21,718.62	306.00	4,241.16	25,959.78	
	ทรายปรับระดับ	10.00	ลบ.ม.	360.00	3,600.00	99.00	990.00	4,590.00	
	ท่อคสส. 0.80x1.00 เมตร	189.00	ท่อน	883.00	166,887.00	241.00	45,549.00	212,436.00	
3	งานดินถม	40.00	ลบ.ม.	55.00	2,200.00	99.00	3,960.00	6,160.00	
4	บ่อพัก 1.40x1.28x1.55 เมตร	9.00	บ่อ	4,600.00	41,400.00			41,400.00	
	ฝาปิด 0.7x1.28x0.10 เมตร	18.00	ฝา	800.00	14,400.00			14,400.00	
	รวมค่าวัสดุ				263,384.50			318,124.66	
	รวมค่าแรง						54,740.16		
	รวมค่าวัสดุและค่าแรง							318,124.66	
	F= 1.2726							404,845.44	
ขอเบิกเพียง								404,700.00	
(สี่แสนสี่พันเจ็ดร้อยบาทถ้วน)									

(ลงชื่อ)

(นายวิวัฒน์ ทองทิพย์)

ผู้อำนวยการกองช่าง

ประธานกรรมการกำหนดราคากลาง

(ลงชื่อ)

(นางอุษากะ ศรีตาบุตร)

ผู้อำนวยการกองการศึกษา

กรรมการกำหนดราคากลาง

(ลงชื่อ)

(นายสหรัช เสนารินทร์)

นักวิเคราะห์นโยบายและแผน

กรรมการกำหนดราคากลาง

(ลงชื่อ)

(นางยุวดี นิโคล)

เจ้าพนักงานการเงินและบัญชี

กรรมการกำหนดราคากลาง

จ.อ.


(วิเชษฐ์ ทองมีศรี)

เจ้าพนักงานป้องกันและบรรเทาสาธารณภัย

ตารางแสดงวงเงินงบประมาณที่ได้รับจัดสรรและราคากลางในงานจ้างก่อสร้าง

๑. ชื่อโครงการ โครงการลงท่อน้ำล้นน้ำล้น-ลำห้วยกุดโดน บ้านม่วง หมู่ที่ ๑๕ ตำบลจำปาโมง อำเภอบ้านฝาง จังหวัดอุดรธานี
/หน่วยงานเจ้าของโครงการ องค์การบริหารส่วนตำบลจำปาโมง
๒. วงเงินงบประมาณที่ได้รับจัดสรร จำนวน ๔๐๔,๗๐๐ บาท (สี่แสนสี่พันเจ็ดร้อยบาทถ้วน)
๓. ลักษณะงานโดยสังเขป วางท่อ คลาสขนาด ๐.๘๐ x ๑.๐๐ เมตร ยาว ๑๙๘.๐๐ เมตร และบ่อพัก จำนวน ๙ บ่อ
๔. ราคากลางคำนวณ ณ วันที่ ๑๖ พฤษภาคม ๒๕๕๔ เป็นเงิน ๔๐๔,๗๐๐ บาท (สี่แสนสี่พันเจ็ดร้อยบาทถ้วน)
๕. บัญชีประมาณการราคากลาง
 ๑. แบบ ปร.๔
 ๒. แบบ ปร.๕
๖. รายชื่อคณะกรรมการกำหนดราคากลาง
 ๑. นายวิวัฒน์ ทองทิพย์ ตำแหน่ง ผู้อำนวยการกองช่าง ประธานกรรมการกำหนดราคากลาง
 ๒. นางอุษากร สีดาบุตร ตำแหน่ง ผู้อำนวยการกองการศึกษา กรรมการกำหนดราคากลาง
 ๓. นายสหัสชัย เสนารินทร์ ตำแหน่ง นักวิเคราะห์นโยบายและแผน กรรมการกำหนดราคากลาง
 ๔. นางยุวดี นิโคส ตำแหน่ง เจ้าพนักงานการเงินและบัญชี กรรมการกำหนดราคากลาง
 ๕. จ.อ.วิเชษฐ ทองมีศรี ตำแหน่ง เจ้าพนักงานป้องกัน กรรมการกำหนดราคากลาง


โครงการลงท่ระบายน้ำลำห้วยโงง-ห้วยกุดโดน หมู่ 15 ตำบลจำปาโมง อำเภอบ้านฝาง จังหวัดอุดรธานี

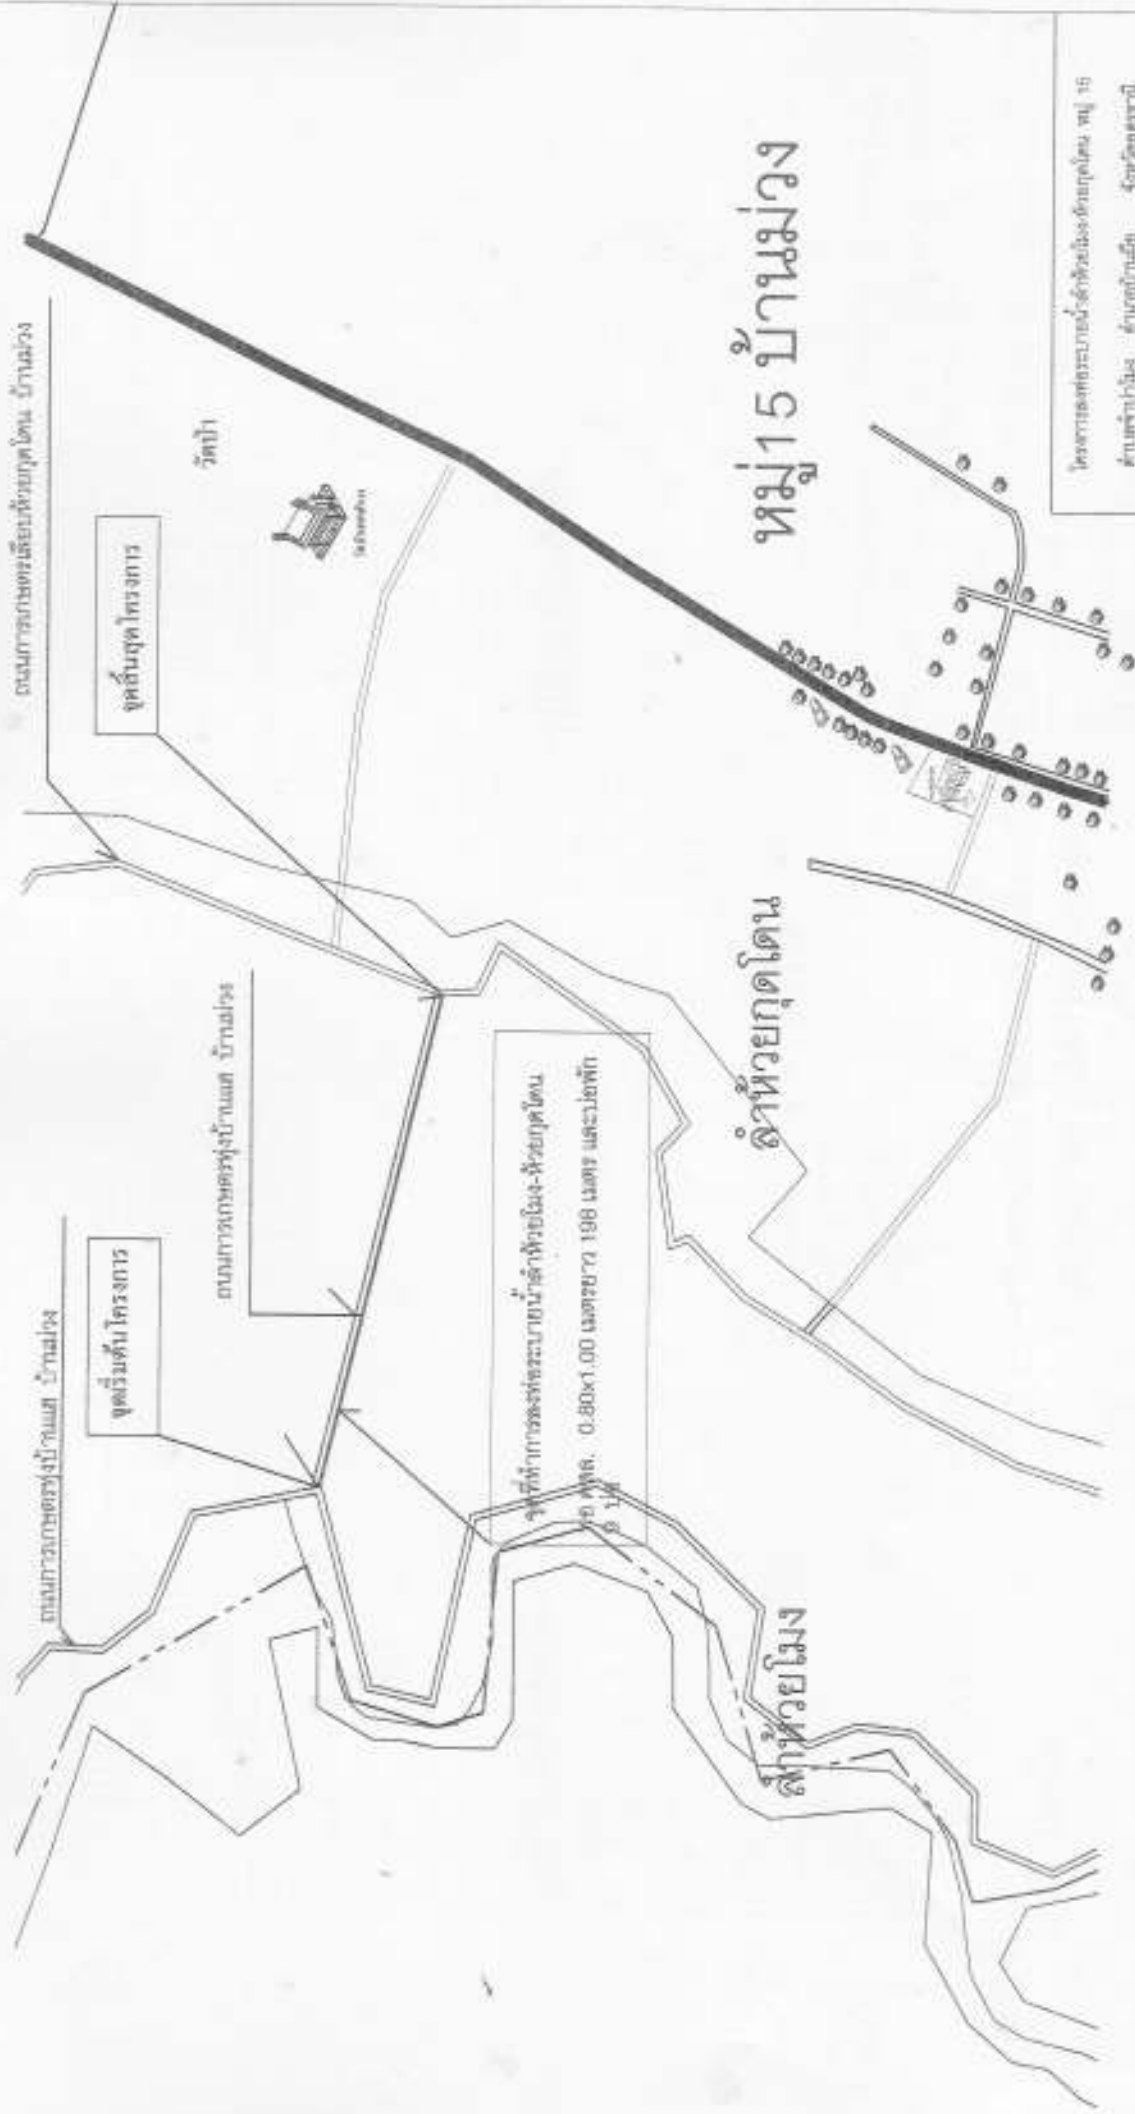

โครงการลงท่ระบายน้ำลำห้วยโงง-ห้วยกุดโดน หมู่ 15			
ผู้จัดทำ	ตำบลจำปาโมง	อำเภอบ้านฝาง	จังหวัดอุดรธานี
ผู้ตรวจสอบ	นายวิชาญ นนทพันธ์		
ผู้ตรวจ	นายวิชาญ นนทพันธ์		
ผู้บันทึก	นายวิชาญ นนทพันธ์		
วันที่จัดทำ	15/05/2563		

2

0.15 0.15

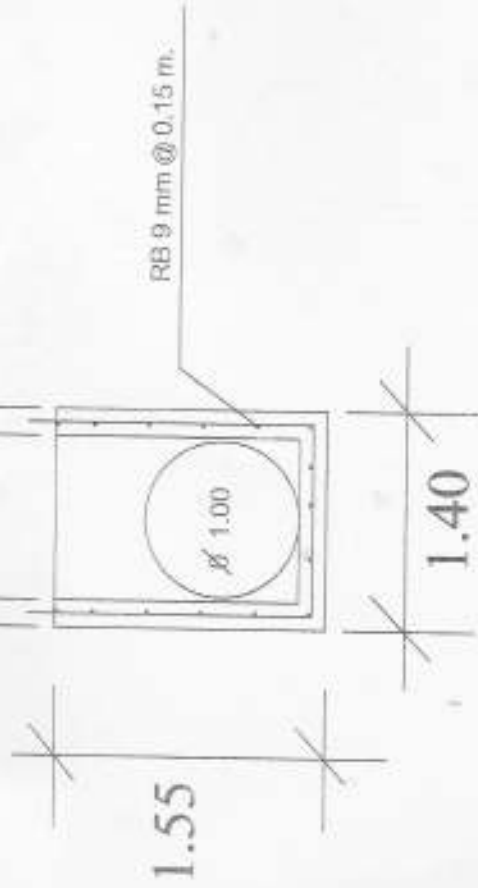

รูปด้านหน้าบ่อพัก

0.70



ฝาปิดบ่อพัก

RB 9 mm @ 0.20 m.




-งานคอนกรีตใช้คอนกรีตผสมเสร็จ
รูปลูกบาศก์ 240 กก./ตร.ซม.

-ใช้บ่อพักสำเร็จรูปตามโรงงานผลิต

3

0.15 0.15

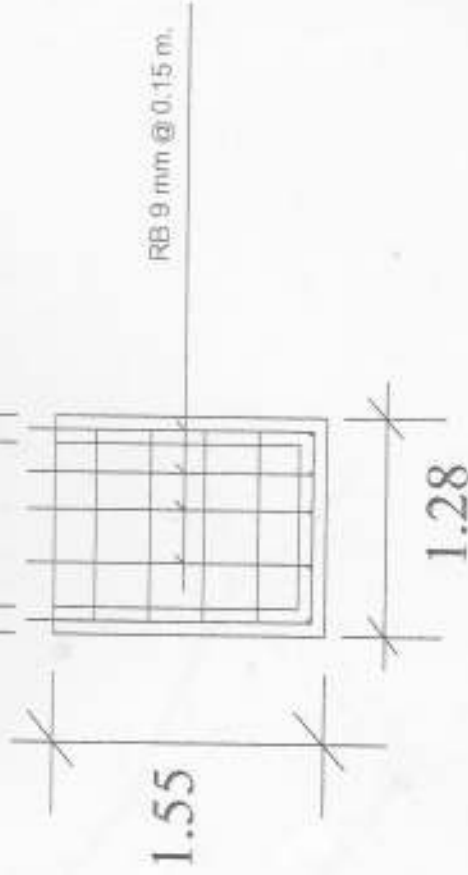

รูปด้านข้างบ่อพัก

โครงการลงทุนระบายน้ำโม่ง-กุดโดน
หมู่ 15 บ้านม่วง ตำบลจำปำโม่ง อำเภอบ้านฝาง
จังหวัดอุดรธานี

ผู้เขียนแบบ	นายวิวัฒน์ ทองทิพย์ ผอ.กองช่าง
ผู้ตรวจ	นายวิวัฒน์ ทองทิพย์ ผอ.กองช่าง
ผู้เห็นชอบ	นายธวัช ชุมพลกล้า รองปลัด อบต.
ผู้อนุมัติ	นายกิตติคุณ คนบุญ นายก อบต.
มาตราส่วน	1 : 20 แบบเลขที่ / 2559