


ตารางแสดงวงเงินงบประมาณที่ได้รับจัดสรรและราคากลางในงานจ้างก่อสร้าง

๓. ชื่อโครงการ โครงการก่อสร้างท่อระบายน้ำเหลี่ยมลำห้วยกุดที่เวียงพร้อมประตูเปิด บ้านเขวาสี หมู่ที่ ๔ ตำบลจำปาโมง อำเภอน้ำมืด จังหวัดอุดรธานี
/หน่วยงานเจ้าของโครงการ องค์การบริหารส่วนตำบลจำปาโมง
๒. วงเงินงบประมาณที่ได้รับจัดสรร จำนวน ๔๕๐,๐๐๐ บาท (สี่แสนห้าหมื่นบาทถ้วน)
๓. ลักษณะงานโดยสังเขป ขนาด ๑.๘๐ x ๑.๘๐ เมตร ยาว ๗.๐๐ เมตร จำนวน ๓ ช่อง พร้อมประตูเปิดเปิดจำนวน ๓ ช่อง
๔. ราคากลางคำนวณ ณวันที่ ๑๖ พฤษภาคม ๒๕๕๙ เป็นเงิน ๔๕๐,๐๐๐ บาท (สี่แสนห้าหมื่นบาทถ้วน)
๕. บัญชีประมาณการราคากลาง
 ๓. แบบ ปร.๔
 ๒. แบบ ปร.๕
๖. รายชื่อคณะกรรมการกำหนดราคากลาง
 ๑. นายวิวัฒน์ ทองทิพย์ ตำแหน่ง ผู้อำนวยการกองช่าง ประธานกรรมการกำหนดราคากลาง
 ๒. นางอุษากร สีดาบุตร ตำแหน่ง ผู้อำนวยการกองการศึกษา กรรมการกำหนดราคากลาง
 ๓. นายสหรัชชี เสนารินทร์ตำแหน่ง นักวิเคราะห์นโยบายและแผน กรรมการกำหนดราคากลาง
 ๔. นางยุวดี นิโคล ตำแหน่ง เจ้าพนักงานการเงินและบัญชี กรรมการกำหนดราคากลาง
 ๕. จ.อ.วิเชษฐ ทองมีศรี ตำแหน่ง เจ้าพนักงานป้องกัน กรรมการกำหนดราคากลาง

โครงการก่อสร้างท่อระบายน้ำเหลี่ยมกุดชีขวัญ บ้านหัวลือ หมู่ 9
ตำบลจำปาโมง อำเภอบ้านฝาง จังหวัดอุดรธานี

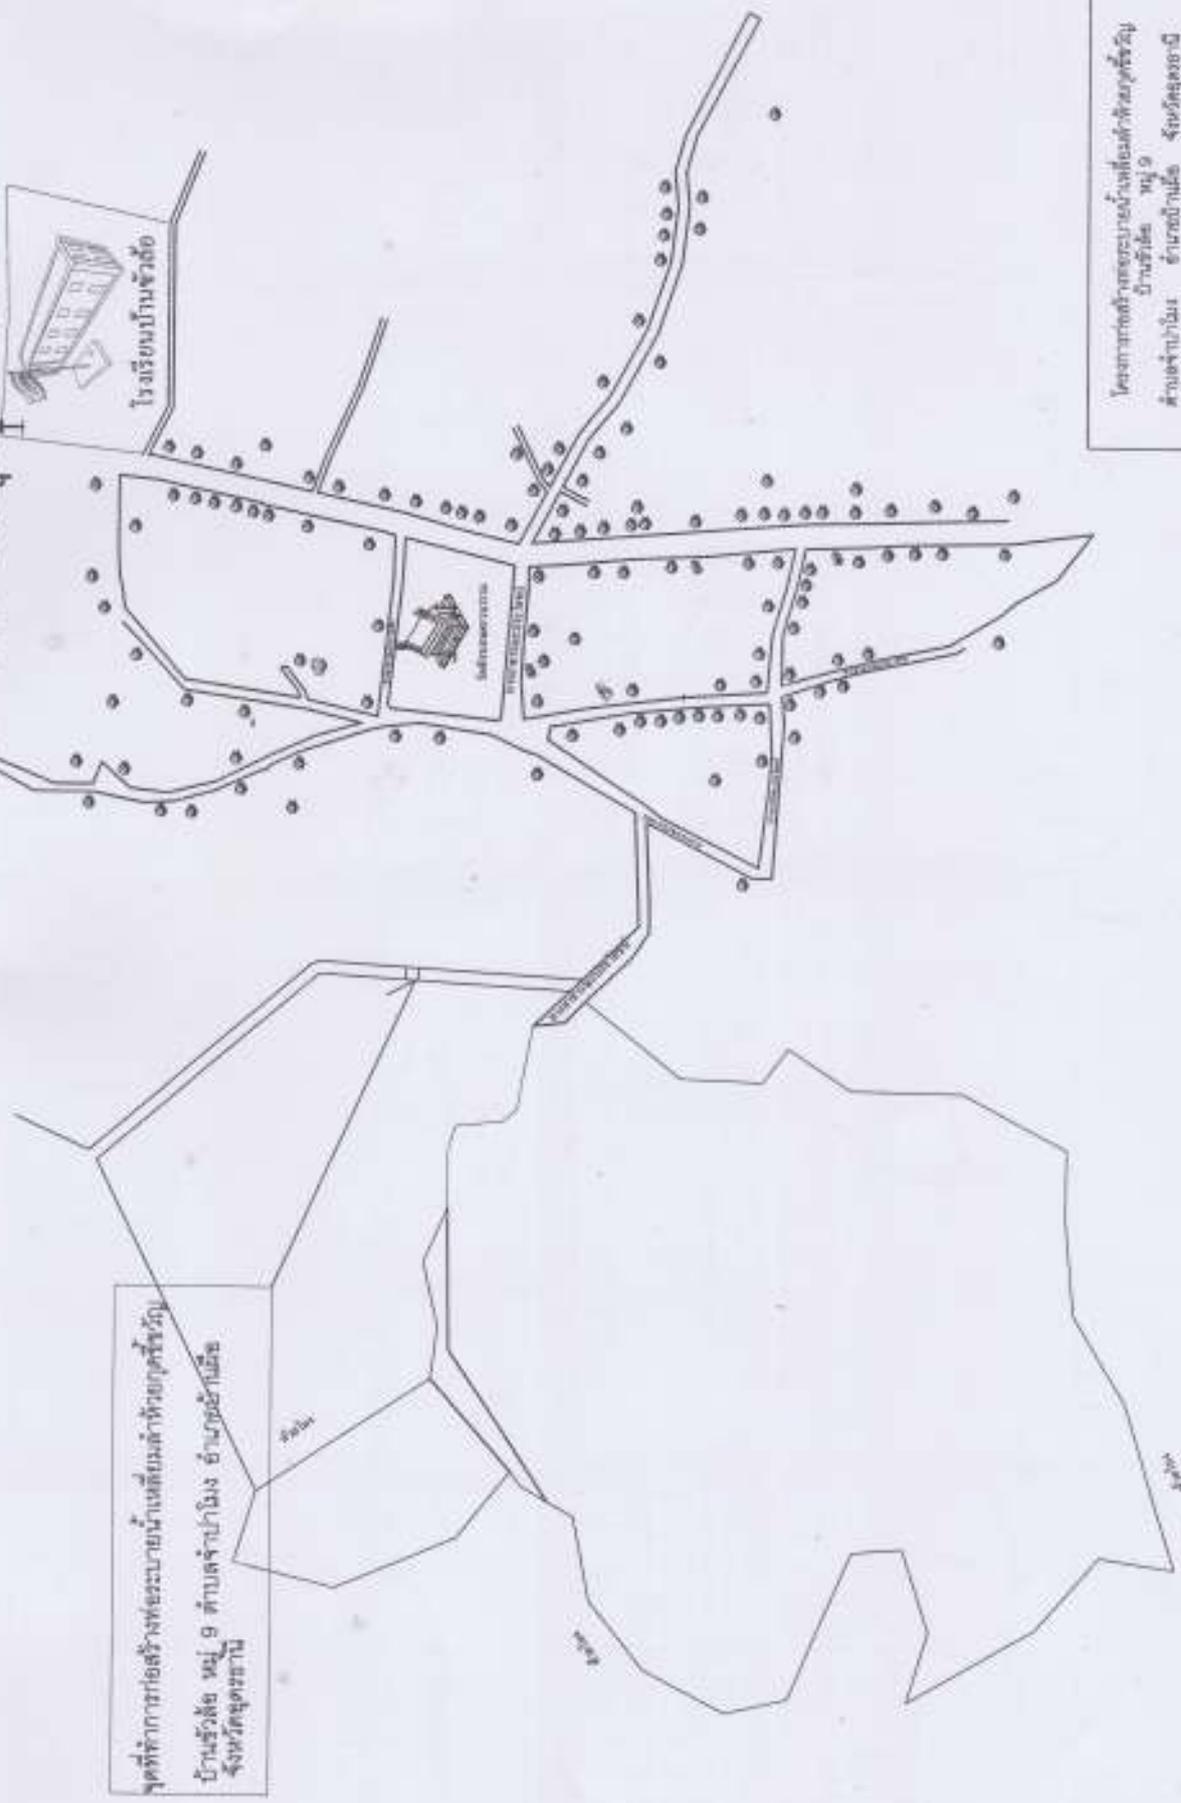

| | |
|--|--------------------|
| โครงการก่อสร้างท่อระบายน้ำเหลี่ยมกุดชีขวัญ | |
| บ้านหัวลือ หมู่ 9 | |
| ตำบลจำปาโมง อำเภอบ้านฝาง จังหวัดอุดรธานี | |

 











DB 12 SD30 พวงมาลัยขนาด 0.50 เมตร

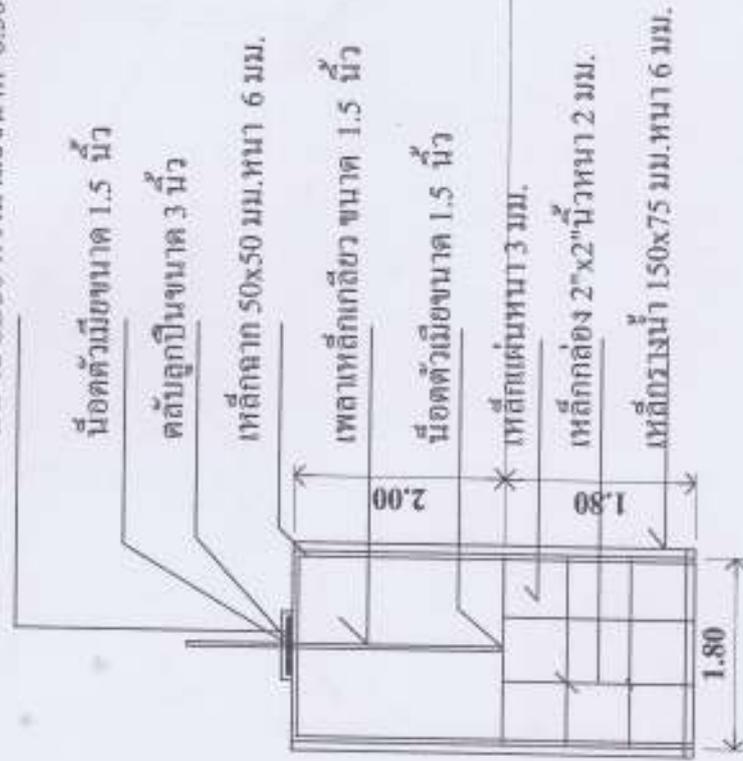

DB 12 SD30 พวงมาลัยขนาด 0.50 เมตร

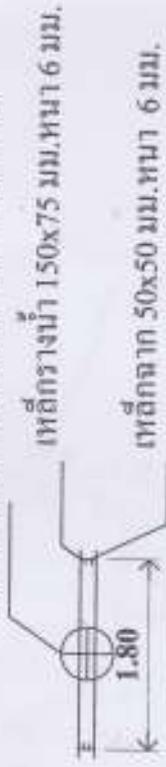

