

## ตารางแสดงงวดเงินงบประมาณที่ได้รับจัดสรรและราคากลางในงานจ้างก่อสร้าง


๑. ชื่อโครงการ ต่อเติมศาลาฯ ปานกิจ บ้านกอลังน้อย หมู่ ๖ /หน่วยงานเจ้าของโครงการ อธิบดีกรมธนารักษ์สำนักงานล้ำป่าไม้
๒. วงเงินงบประมาณที่ได้รับจัดสรร จำนวน ๑๐๐,๐๐๐ บาท (หนึ่งแสนบาทถ้วน)
๓. สัญญาจ้างโดยสัมภาษณ์ ขนาด กว้าง ๕ เมตร ยาว ๑๐.๕๐ เมตร
๔. ราคากลางคำนวณ ณ วันที่ ๕ มกราคม ๒๕๕๙ เป็นเงิน ๑๐๐,๐๐๐ บาท (หนึ่งแสนบาทถ้วน)
๕. บัญชีประมาณการราคากลาง
  ๑. แบบปีร.๔
  ๒. แบบปีร.๕

### ๖. รายชื่อคณะกรรมการกำหนดราคากลาง

๑. พ.อ.อ. แพง จันทร์ ตำแหน่ง ปลัด อปท. จ้ำป่าไม้	ประธานกรรมการกำหนดราคากลาง
๒. นายวิวัฒน์ ทองพิพิธ ตำแหน่ง ผู้อำนวยการกองช่าง	กรรมการกำหนดราคากลาง
๓. นายสหราชชัย เสนารินทร์ ตำแหน่ง เจ้าหน้าที่วิเคราะห์ฯ	กรรมการกำหนดราคากลาง
๔. นางยุวดี โนโคล ตำแหน่ง เจ้าหน้าที่งานการเงินและบัญชี	กรรมการกำหนดราคากลาง
๕. จ.อ.วิเชษฐ์ ทองมีศรี ตำแหน่ง เจ้าหน้าที่งานบัญชี	กรรมการกำหนดราคากลาง

ผู้จัดการโครงการ	ผู้รับที่ทำการพัฒนา


รูปแบบ A 1:100

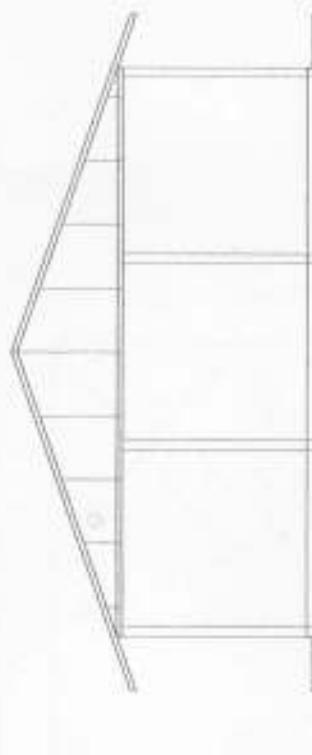

รูปแบบ B 1:100

ผู้รับที่ทำการพัฒนา	ผู้จัดการโครงการ

รูปแบบ C 1:100

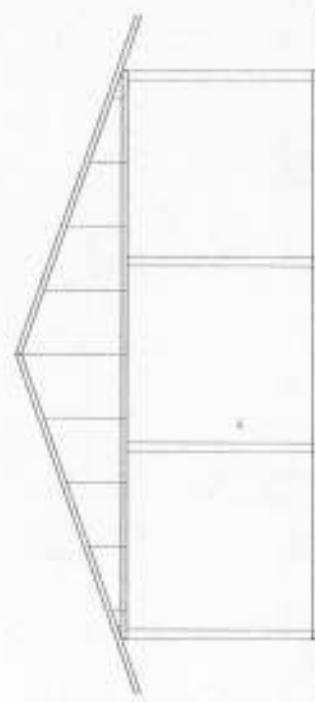











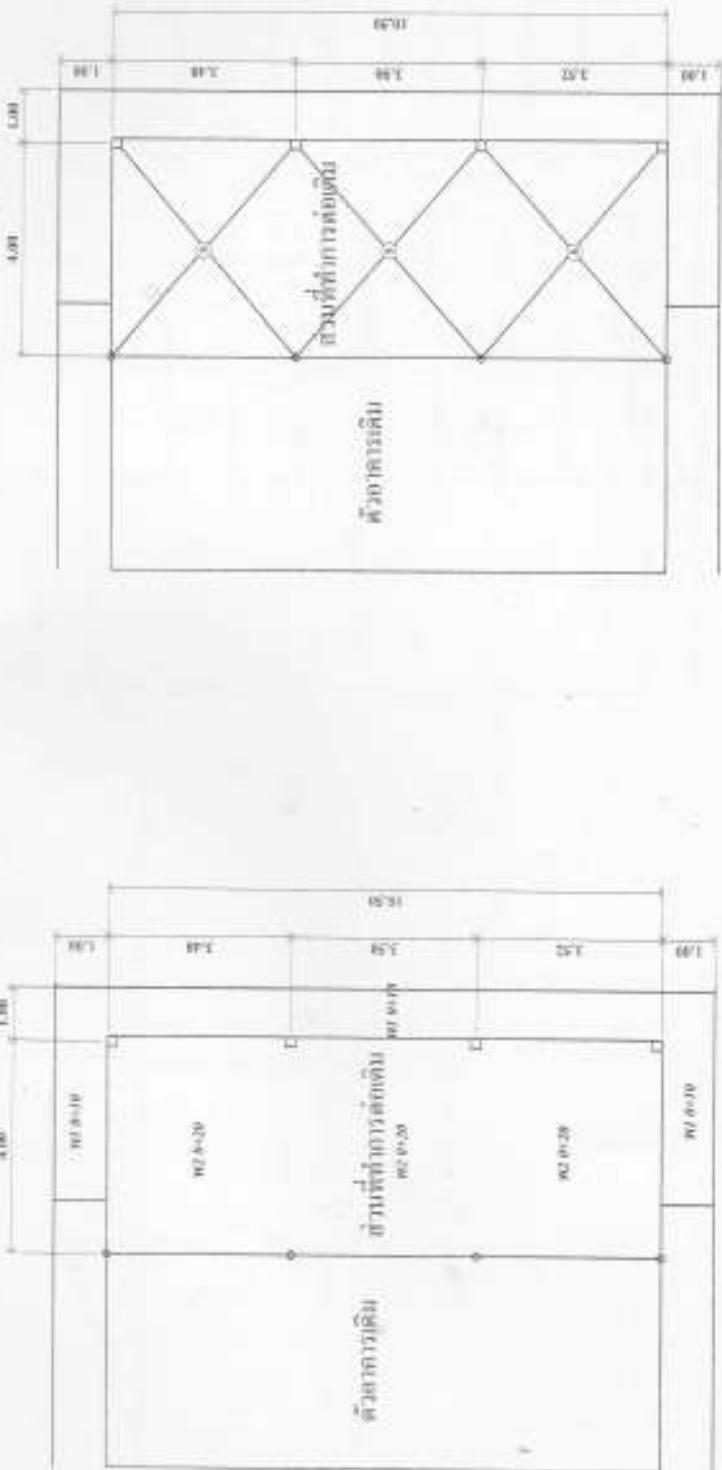

1: 100 0.000








100



๑๗๔

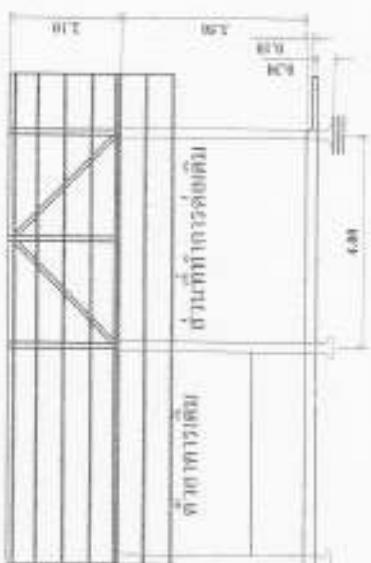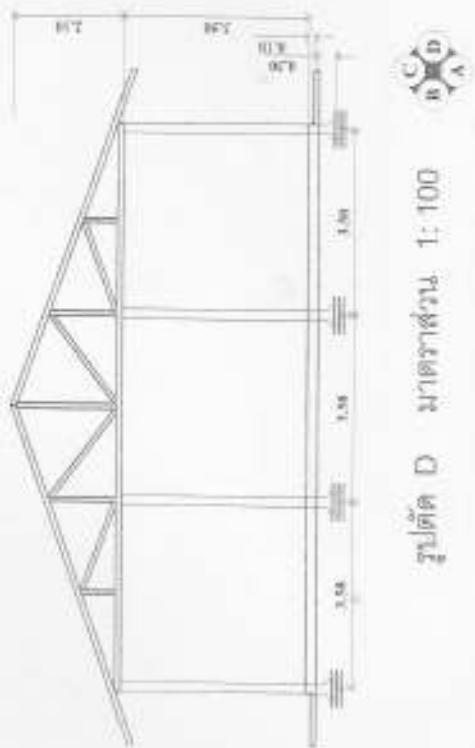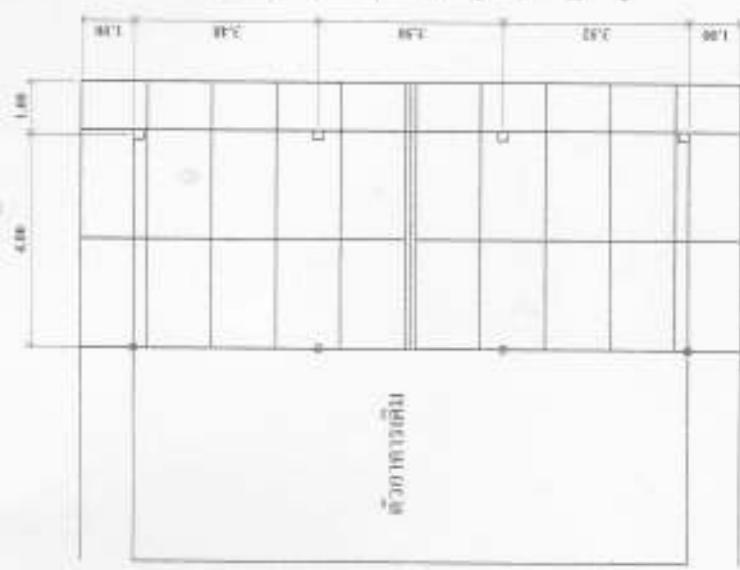











พื้นที่ 0.40x6.10 = 2.44


