

แบบสรุปค่าก่อสร้าง

กลุ่มงาน/งาน งานก่อสร้างอาคาร

ชื่อโครงการ/งานก่อสร้าง ลงท่อระบายน้ำเข้าหนองดินจ้ำ วางท่อขนาด 0.60x1.00 เมตรยาว 31.00 เมตร

สถานที่ก่อสร้าง หมู่ 12 บ้านเหล่านะแวง ตำบลจำปาโมง อำเภอบ้านผือ จังหวัดอุดรธานี

แบบเลขที่

หน่วยงานเจ้าของโครงการ/งานก่อสร้าง องค์การบริหารส่วนตำบลจำปาโมง

แบบ ปร.4 ที่แนบ มีจำนวน 1 หน้า

กำหนดราคากลาง เมื่อวันที่ 16 พฤษภาคม 2559

ลำดับที่	รายการ	คำนวณต้นทุน	Factor F	ค่าก่อสร้าง	หมายเหตุ
1	งานก่อสร้างอาคาร	33,706.59	1.2726	42,895.01	
	เงื่อนไขการใช้ตาราง Factor F				
	เงินล่วงหน้าจ่าย 0%				
	เงินประกันผลงานหัก 0%				
	ดอกเบี้ยเงินกู้ 7%	รวมค่าก่อสร้าง		42,895.01	
	ภาษีมูลค่าเพิ่ม 7%	ขอเบิกเพียง		42,800.00	
สรุป	รวมค่าก่อสร้าง			42,800.00	
	(สี่หมื่นสองพันแปดร้อยบาทถ้วน)				

ขนาดหรือเนื้อที่ จำนวน 31.00 เมตรเฉลี่ย 1,380.64 บาท/เมตร.

(ลงชื่อ)  ประธานกรรมการกำหนดราคากลาง
(นายวิวัฒน์ ทองทิพย์)

ผู้อำนวยการกองช่าง

(ลงชื่อ)

(นางอุษากร สีดาบุตร)

ผู้อำนวยการกองการศึกษา

(ลงชื่อ)


(นางยุวดี นิโคต)

เจ้าพนักงานการเงินและบัญชี

กรรมการกำหนดราคากลาง (ลงชื่อ)

(นายสหัสสิทธิ์ เสนารินทร์)

นักวิเคราะห์นโยบายและแผน

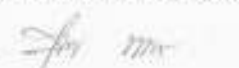กรรมการกำหนดราคากลาง จ.อ. 

(วิเชษฐ์ ทองมีศรี)

เจ้าพนักงานป้องกันและบรรเทาสาธารณภัย

แบบแสดงรายการ ปริมาณงาน และราคา

กลุ่มงาน/งาน

ชื่อโครงการ/งานก่อสร้าง

สถานที่ก่อสร้าง

หน่วยงานเจ้าของโครงการ/งานก่อสร้าง

กำหนดราคากลาง

องค์การบริหารส่วนตำบลจำปำโม่ง อำเภอบ้านผือ จังหวัดอุดรธานี

ลงท่อระบายน้ำข้ามหนองดินจ้ำ วางท่อ คสล. 0.60x1.00 เมตรยาว 31.00 เมตร

บ้านเหล่ามะแวง หมู่ 12 ตำบลจำปำโม่ง

แบบเลขที่

องค์การบริหารส่วนตำบลจำปำโม่ง อำเภอบ้านผือ จังหวัดอุดรธานี

เมื่อวันที่ 16 พฤษภาคม 2559

หน่วย : บาท

ลำดับที่	รายการ	จำนวน	หน่วย	ค่าวัสดุ		ค่าแรงงาน		ค่าวัสดุและ	หมายเหตุ
				ราคาค่อหน่วย	จำนวนเงิน	ราคาค่อหน่วย	จำนวนเงิน	ค่าแรงงาน	
1	งานขุดดิน	124.00	ลบ.ม.	16.64	2,063.36			2,063.36	
2	งานคอนกรีต	1.51	ลบ.ม.	1,567.00	2,366.17	306.00	462.06	2,828.23	
	ทรายปรับระดับ	1.00	ลบ.ม.	360.00	360.00	99.00	99.00	459.00	
	ท่อคสล. 0.60x1.00 เมตร	31.00	ท่อน	474.00	14,694.00	188.00	5,828.00	20,522.00	
3	งานดินถม	21.00	ลบ.ม.	55.00	1,155.00	99.00	2,079.00	3,234.00	
4	บ่อพัก 1.04x1.40x1.20 เมตร	1.00	บ่อ	3,000.00	3,000.00			3,000.00	
	ฝาปิด 0.7x1.04x0.10 เมตร	2.00	ฝา	800.00	1,600.00			1,600.00	
	รวมค่าวัสดุ				25,238.53			33,706.59	
	รวมค่าแรง						8,468.06		
	รวมค่าวัสดุและค่าแรง							33,706.59	
	F= 1.2726							42,895.01	
ขอเบิกเพียง								42,800.00	
(สี่หมื่นสองพันแปดร้อยบาทถ้วน)									

(ลงชื่อ)

(นายวิวัฒน์ ทองทิพย์)

ผู้อำนวยการกองช่าง

ประธานกรรมการกำหนดราคากลาง

(ลงชื่อ)

(นางอุษกร ศรีดาบุตร)

ผู้อำนวยการกองการศึกษา

กรรมการกำหนดราคากลาง

(ลงชื่อ)

(นายสรัทธ สอนารินทร์)

นักวิเคราะห์นโยบายและแผน

กรรมการกำหนดราคากลาง

(ลงชื่อ)

(นางยุวดี นิโคล)

เจ้าพนักงานการเงินและบัญชี

กรรมการกำหนดราคากลาง

จ.อ.

(วิเชษฐ์ ทองมีศรี)

เจ้าพนักงานป้องกันและบรรเทาสาธารณภัย

ตารางแสดงวงเงินงบประมาณที่ได้รับจัดสรรและราคากลางในงานจ้างก่อสร้าง

๑. ชื่อโครงการ โครงการส่งท่อระบายน้ำเข้าหนองดินจ้ำ บ้านเหล่านางหว หมู่ที่ ๑๒ ตำบลจำปาโมง อำเภอบ้านฝาง จังหวัดอุดรธานี

/หน่วยงานเจ้าของโครงการ องค์การบริหารส่วนตำบลจำปาโมง

๒. วงเงินงบประมาณที่ได้รับจัดสรร จำนวน ๕๒,๘๐๐ บาท (สี่หมื่นสองพันแปดร้อยบาทถ้วน)

๓. ลักษณะงานโดยสังเขป วางท่อ คลองขนาด ๐.๖๐ x ๓.๐๐ เมตร ยาว ๓๑.๐๐ เมตร -

๔. ราคากลางคำนวณ ณ วันที่ ๑๖ พฤษภาคม ๒๕๕๙ เป็นเงิน ๕๒,๘๐๐ บาท (สี่หมื่นสองพันแปดร้อยบาทถ้วน)

๕. บัญชีประมาณการราคากลาง

๑. แบบ ป.ร.๕

๒. แบบ ป.ร.๕

๖. รายชื่อคณะกรรมการกำหนดราคากลาง

๑. นายวิวัฒน์ ทองทิพย์ ตำแหน่ง ผู้อำนวยการกองช่าง

๒. นางอุษากร สีตานุตร ตำแหน่ง ผู้อำนวยการกองการศึกษา

๓. นายสหรัชย์ เสนารินทร์ตำแหน่ง นักวิเคราะห์นโยบายและแผน

๔. นางยุวดี นิโคส ตำแหน่ง เจ้าพนักงานการเงินและบัญชี

๕. จ.อ.วิเชษฐ ทองมีศรี ตำแหน่ง เจ้าพนักงานป้องกันฯ

ประธานกรรมการกำหนดราคากลาง


กรรมการกำหนดราคากลาง

กรรมการกำหนดราคากลาง


กรรมการกำหนดราคากลาง

กรรมการกำหนดราคากลาง

// โครงการลงท่อบะบายน้ำเข้าหนองตีนจำ
ตำบลจำปาโมง อำเภอบ้านฝ่อ
บ้านเหลื่อมะแงว หมู่ 12
จังหวัดอุดรธานี

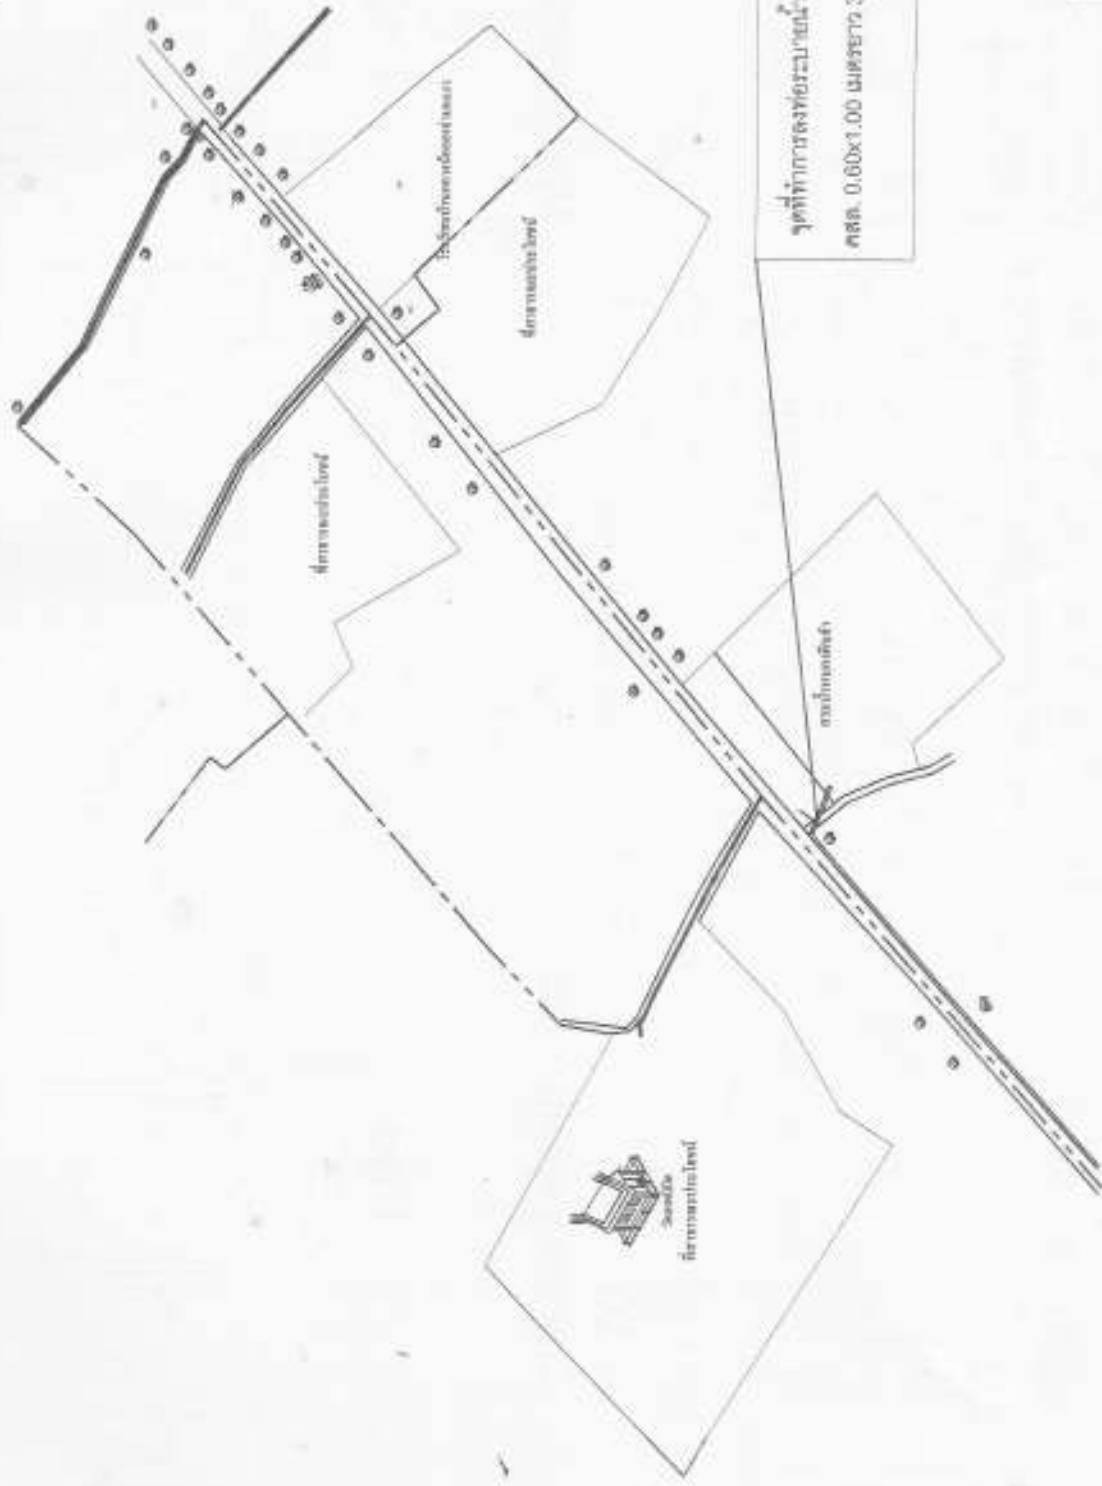


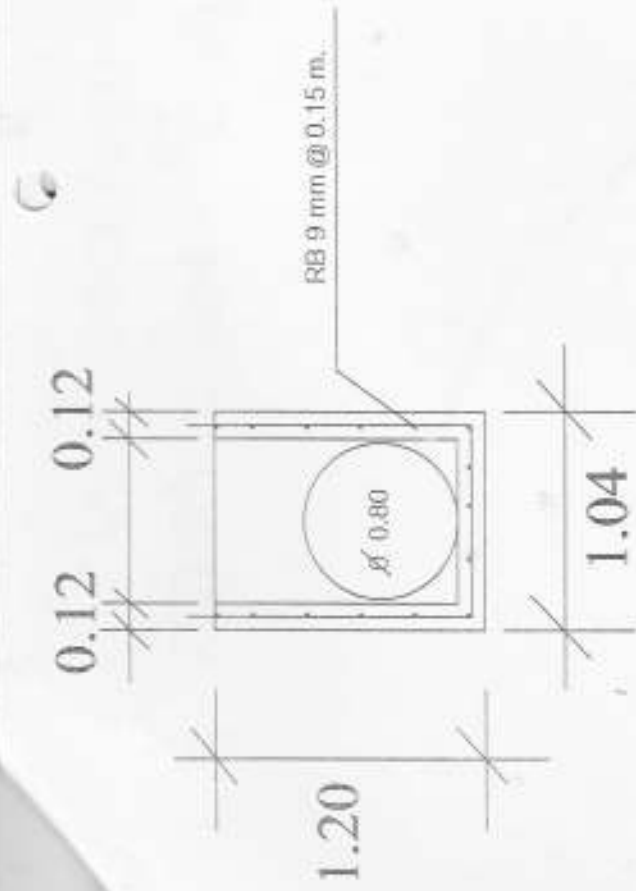


รูปด้านหน้าบ้านย่อพัก 1 : 20

0.70




ฝาปิดบ้านย่อพัก 1 : 20

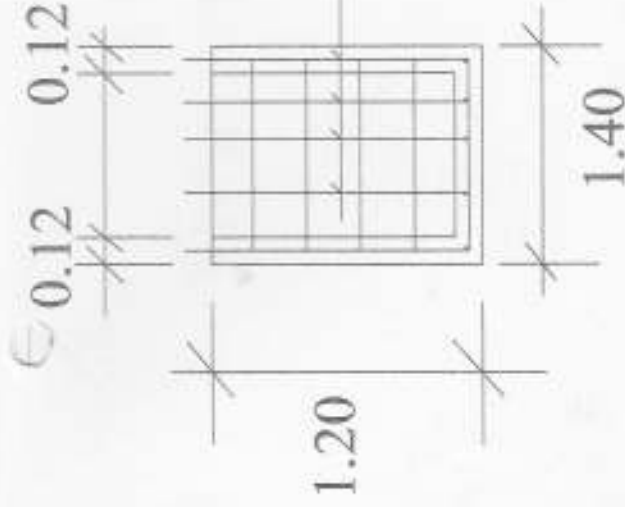

รูปด้านข้างบ้านย่อพัก 1 : 20

RB 9 mm @ 0.20 m.

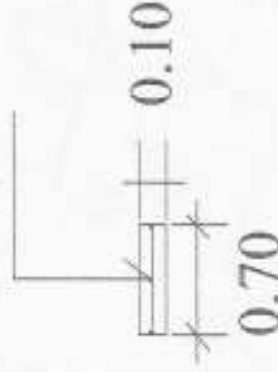

โครงการลงทอระบายน้ำทางเข้าหนองต้นจ้ำ
หมู่ 12 บ้านหล่มมะแวง ตำบลจำปาโมง อำเภอบ้านฝ่อ
จังหวัดอุดรธานี

-งานคอนกรีตใช้คอนกรีตผสมเสร็จ
รูปลูกบาศก์ 240 กก./ตร.ชม.

-ใช้บ่อพักสำเร็จรูปตามโรงงานผลิต

ผู้เขียนแบบ	นายวิวัฒน์ ทองทิพย์ ผอ.กองช่าง
ผู้สำรวจ	นายวิวัฒน์ ทองทิพย์ ผอ.กองช่าง
ผู้เห็นชอบ	นายธาวีร์ อุมพลเหล้า รองปลัด อบต.
ผู้อนุมัติ	นายกิตติคุณ คนบุญ นายก อบต.
มาตราส่วน	1 : 20 แบบเลขที่ / 2559