


ตารางแสดงวงเงินงบประมาณที่ได้รับจัดสรรและราคากลางในงานจ้างก่อสร้าง

1. ชื่อโครงการ
 ประกวราคาจ้างก่อสร้างซ่อมสร้างผิวลาดยาง แอสฟัลต์ติกคอนกรีต ทางแยกบ้านกลางน้อย-บ้านวังสวาย หมู่ที่ 5
 ด้วยวิธีประกวดราคาอิเล็กทรอนิกส์ (e-bidding) / ซ่อมสร้างผิวลาดยาง แอสฟัลต์ติกคอนกรีต ทางแยกบ้านกลางน้อย -
 บ้านวังสวาย หมู่ ๕ ตำบลจำปาโมง อำเภอบ้านฝาง จังหวัดอุดรธานี
 หน่วยงานเจ้าของโครงการ องค์การบริหารส่วนตำบลจำปาโมง / องค์การบริหารส่วนตำบลจำปาโมง
2. วงเงินงบประมาณที่ได้รับจัดสรร 4,044,000.00 บาท
4. ลักษณะงาน
 โดยสังเขป ซ่อมสร้างผิวลาดยาง แอสฟัลต์ติกคอนกรีต

5. ราคากลางคำนวณ ณ วันที่ เป็นเงิน 3,125,247.49 บาท
6. บัญชีประมาณการราคากลาง
 6.1 แบบสรุปราคากลางงานทางสะพานและท่อเหลี่ยม
7. รายชื่อคณะกรรมการกำหนดราคากลาง
 7.1 ชวราช จุมพลหล้า ประธานกรรมการกำหนดราคากลาง รองปลัดองค์การบริหารส่วนตำบลจำปาโมง
 7.2 ไพฑูล บุญธรรม กรรมการกำหนดราคากลาง หัวหน้าสำนักปลัด
 7.3 วิวัฒน์ ทองทิพย์ กรรมการกำหนดราคากลาง ผอ.กองช่างฯ


 ชวราช จุมพลหล้า

25 เมษายน 2563 09:50:15

แบบฟอร์มรายงานหรือสรุปราคากลางงานก่อสร้างทาง สะพาน และท่อเหลี่ยม

ชื่อโครงการ/งานก่อสร้าง ปรังคตราคาจ้างก่อสร้างซ่อมสร้างผิวลาดยาง แอสฟัลต์ติกคอนกรีต ทางแยกบ้านกลางน้อย-บ้านวังสวาย หมู่ที่ 5 ด้วยวิธีประกวดราคาอิเล็กทรอนิกส์ (e-bidding)

หน่วยงานเจ้าของโครงการ/งานก่อสร้าง องค์การบริหารส่วนตำบลจำปอโหม่ง

ลำดับที่ตามสัญญา	รายการงานก่อสร้าง	หน่วย	จำนวน	ราคาต่อหน่วย	ราคาทุน	FN	ราคาต่อหน่วย X FN	ราคากลาง
1	1. งานผิวทาง 1.1 งานผิวทาง (SURFACE COURSES) 1.1.1 งานไพรม์โคต และแท็คโคต (PRIME COAT & TACK COAT) 1.1.1.1 งานลาดแอสฟัลต์แท็คโคต (TACK COAT) 1.1.2 งานแอสฟัลต์คองกรีต (ASPHALT CONCRETE)	ตร.ม.	10,200.000	11.65	118,830.00	1.3624	15.87	161,893.99
2	1.1.2.1 งานชั้นผิวทางแอสฟัลต์คองกรีต หนา.....ซม. (ASPHALT CONCRETE WEARING COURSE)	ตร.ม.	10,200.000	183.29	1,869,558.00	1.3624	249.71	2,547,085.81
3	2. งานผิวไหล่ทาง 2.1 งานผิวทาง (SURFACE COURSES) 2.1.1 งานไพรม์โคต และแท็คโคต (PRIME COAT & TACK COAT) 2.1.1.1 งานลาดแอสฟัลต์แท็คโคต (TACK COAT)	ตร.ม.	1,000.000	11.65	11,650.00	1.3624	15.87	15,871.96

ธวัช ภูมิพลธา

25 เมษายน 2563 09:50:20

แบบฟอร์มรายงานหรือสรุปราคากลางงานก่อสร้างทาง สะพาน และท่อเหลี่ยม

ชื่อโครงการ/งานก่อสร้าง ประเภทราคาจากก่อสร้างวัสดุช่าง แอสฟัลต์คอกอนกรีต ทางแยกบ้านกลางน้อย-บ้านวังสวาย หมู่ที่ 5 ด้วยวิธีประกวดราคาอิเล็กทรอนิกส์ (e-bidding)


ลำดับที่ ตามสัญญา	รายการงานก่อสร้าง	หน่วย	จำนวน	ราคาต่อหน่วย	ราคาทุน	FN	ราคาต่อหน่วย X FN	ราคากลาง
4	2.1.2 งานแอสฟัลต์คอกอนกรีต (ASPHALT CONCRETE) 2.1.2.1 งานผิวไหล่ทางแอสฟัลต์คอกอนกรีต(ASPHALT CONCRETE SHOULDER) 3. งานตีเส้นจราจร	ตร.ม.	1,000.000	183.29	183,290.00	1.3624	249,71	249,714.29
5	3.1 สีเทอร์โมพลาสติก	ตร.ม.	395.000	280.00	110,600.00	1.3624	381.47	150,681.44
รวมราคากลาง							3,125,247.49	




จิวรัช จอมพลลา

25 เมษายน 2563 09:50:20


แบบฟอร์มรายงานหรือสรุปราคากลางงานก่อสร้างทาง สะพาน และท่อเหลี่ยม

ชื่อโครงการ/งานก่อสร้าง ประมวลราคาจ้างก่อสร้างขอมสร้างฝั้วลาดยาง แอสฟัลต์ติกคอนกรีต ทางแยกบ้านกลางน้อย-บ้านวังสวาย หมู่ที่ 5 ด้วยวิธีประกวดราคาอิเล็กทรอนิกส์ (e-bidding)


หน่วยงานเจ้าของโครงการ/งานก่อสร้าง องค์การบริหารส่วนตำบลจำปาศักดิ์


(ชวราช จอมพลฮา)


ประธานกรรมการกำหนดราคากลาง

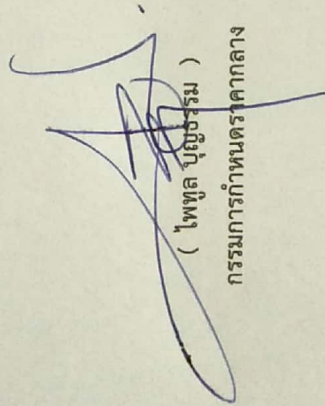
(ไพฑูล บุญธรรม)

กรรมการกำหนดราคากลาง

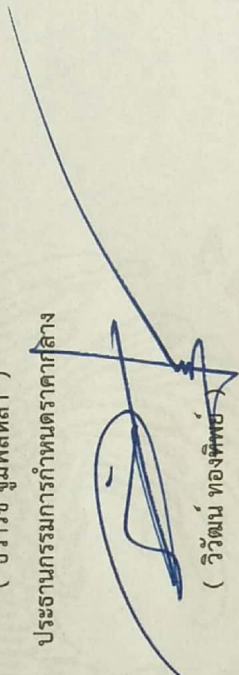
(วิวัฒน์ ทองพิงษ์)

กรรมการกำหนดราคากลาง

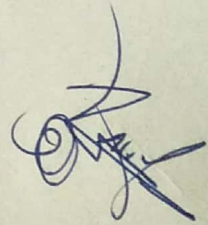

ชวราช จอมพลฮา

25 เมษายน 2563



ประกาศองค์การบริหารส่วนตำบลจำป่าโมง

เรื่อง ประกวดราคาจ้างก่อสร้างซ่อมสร้างผิวลาดยาง แอสฟัลต์ติกคอนกรีต ทางแยกบ้านกลางน้อย-บ้านวังสวย หมู่ที่ ๕ ด้วยวิธีประกวดราคาอิเล็กทรอนิกส์ (e-bidding)

องค์การบริหารส่วนตำบลจำป่าโมง มีความประสงค์จะ ประกวดราคาจ้างก่อสร้างซ่อมสร้างผิวลาดยาง แอสฟัลต์ติกคอนกรีต ทางแยกบ้านกลางน้อย-บ้านวังสวย หมู่ที่ ๕ ด้วยวิธีประกวดราคาอิเล็กทรอนิกส์ (e-bidding) ราคาของงานก่อสร้างในการประกวดราคาครั้งนี้เป็นเงินทั้งสิ้น ๓,๑๒๕,๒๔๗.๔๙ บาท (สามล้านหนึ่งแสนสองหมื่นห้าพันสองร้อยสี่สิบเจ็ดบาทสี่สิบเก้าสตางค์)

ผู้ยื่นข้อเสนอจะต้องมีคุณสมบัติ ดังต่อไปนี้

๑. มีความสามารถตามกฎหมาย
 ๒. ไม่เป็นบุคคลล้มละลาย
 ๓. ไม่อยู่ระหว่างเลิกกิจการ
 ๔. ไม่เป็นบุคคลซึ่งอยู่ระหว่างถูกระงับการยื่นข้อเสนอหรือทำสัญญากับหน่วยงานของรัฐไว้ชั่วคราว เนื่องจากเป็นผู้ที่ไม่ผ่านเกณฑ์การประเมินผลการปฏิบัติงานของผู้ประกอบการตามระเบียบที่รัฐมนตรีว่าการกระทรวงการคลังกำหนดตามที่ประกาศเผยแพร่ในระบบเครือข่ายสารสนเทศของกรมบัญชีกลาง
 ๕. ไม่เป็นบุคคลซึ่งถูกระงับชื่อไว้ในบัญชีรายชื่อผู้ทำงานและได้แจ้งเวียนชื่อให้เป็นผู้ทำงานของหน่วยงานของรัฐในระบบเครือข่ายสารสนเทศของกรมบัญชีกลาง ซึ่งรวมถึงนิติบุคคลที่ผู้ทำงานเป็นหุ้นส่วนผู้จัดการ กรรมการผู้จัดการ ผู้บริหาร ผู้มีอำนาจในการดำเนินงานในกิจการของนิติบุคคลนั้นด้วย
 ๖. มีคุณสมบัติและไม่มีลักษณะต้องห้ามตามที่คณะกรรมการนโยบายการจัดซื้อจัดจ้างและการบริหารพัสดุภาครัฐกำหนดในราชกิจจานุเบกษา
 ๗. เป็นนิติบุคคลผู้มีอาชีพรับจ้างงานที่ประกวดราคาอิเล็กทรอนิกส์ดังกล่าว
 ๘. ไม่เป็นผู้มีผลประโยชน์ร่วมกันกับผู้ยื่นเสนอรายอื่นที่เข้ายื่นข้อเสนอให้แก่องค์การบริหารส่วนตำบลจำป่าโมง ณ วันประกาศประกวดราคาอิเล็กทรอนิกส์ หรือไม่เป็นผู้กระทำการอันเป็นการขัดขวางการแข่งขันราคาอย่างเป็นธรรม ในการประกวดราคาอิเล็กทรอนิกส์ครั้งนี้
 ๙. ไม่เป็นผู้ได้รับเอกสิทธิ์หรือความคุ้มกัน ซึ่งอาจปฏิเสธไม่ยอมขึ้นศาลไทย เว้นแต่รัฐบาลของผู้ยื่นข้อเสนอได้มีคำสั่งให้สละเอกสิทธิ์และความคุ้มกันเช่นนั้น
 ๑๐. ผู้ยื่นข้อเสนอต้องมีผลงานก่อสร้างประเภทเดียวกันกับงานที่ประกวดราคาจ้างก่อสร้างในวงเงินไม่น้อยกว่า ๑,๕๖๒,๖๒๓.๗๕ บาท (หนึ่งล้านห้าแสนหกหมื่นสองพันหกร้อยยี่สิบสามบาทเจ็ดสิบห้าสตางค์) และเป็นผลงานที่เป็นคู่สัญญาโดยตรงกับหน่วยงานของรัฐ หรือหน่วยงานเอกชนที่องค์การบริหารส่วนตำบลจำป่าโมงเชื่อถือ
- ผู้ยื่นข้อเสนอที่เสนอราคาในรูปแบบของ "กิจการร่วมค้า" ต้องมีคุณสมบัติดังนี้
- (๑) กรณีที่กิจการร่วมค้าได้จดทะเบียนเป็นนิติบุคคลใหม่ กิจการร่วมค้าจะต้องมีคุณสมบัติครบถ้วน

ตามเงื่อนไขที่กำหนดไว้ในเอกสารประกวดราคา และการเสนอราคาให้เสนอราคาในนาม "กิจการร่วมค้า" ส่วนคุณสมบัติด้านผลงานก่อสร้าง กิจการร่วมค้าดังกล่าวสามารถนำผลงานก่อสร้างของผู้เข้าร่วมค้ามาใช้แสดงเป็นผลงานก่อสร้างของกิจการร่วมค้าที่เข้าประกวดราคาได้

(๒) กรณีที่กิจการร่วมค้าไม่ได้จดทะเบียนเป็นนิติบุคคลใหม่ นิติบุคคลแต่ละนิติบุคคลที่เข้าร่วมค้าทุกรายจะต้องมีคุณสมบัติครบถ้วนตามเงื่อนไขที่กำหนดไว้ในเอกสารประกวดราคา เว้นแต่ในกรณีที่กิจการร่วมค้าได้มีข้อตกลงระหว่างผู้เข้าร่วมค้าเป็นลายลักษณ์อักษรกำหนดให้ผู้เข้าร่วมค้ายุติรายหนึ่งเป็นผู้รับผิดชอบหลักในการเข้าเสนอรากับหน่วยงานของรัฐ และแสดงหลักฐานดังกล่าวมาพร้อมการยื่นข้อเสนอประกวดราคาทางระบบจัดซื้อจัดจ้างภาครัฐด้วยอิเล็กทรอนิกส์ กิจการร่วมค่านั้นสามารถใช้ผลงานก่อสร้างของผู้เข้าร่วมค้าหลักรายเดียวเป็นผลงานก่อสร้างของกิจการร่วมค้าที่ยื่นข้อเสนอได้

ทั้งนี้ "กิจการร่วมค้าที่จดทะเบียนเป็นนิติบุคคลใหม่" หมายความว่า กิจการร่วมค้าที่จดทะเบียนเป็นนิติบุคคลต่อกรมพัฒนาธุรกิจการค้า กระทรวงพาณิชย์

๑๑. ผู้ยื่นข้อเสนอต้องลงทะเบียนในระบบจัดซื้อจัดจ้างภาครัฐด้วยอิเล็กทรอนิกส์ (Electronic Government Procurement : e - GP) ของกรมบัญชีกลาง

ผู้ยื่นข้อเสนอต้องยื่นข้อเสนอและเสนอราคาทางระบบจัดซื้อจัดจ้างภาครัฐด้วยอิเล็กทรอนิกส์ ในวันที่ ๗ พฤษภาคม ๒๕๖๓ ระหว่างเวลา ๐๘.๓๐ น. ถึง ๑๖.๓๐ น.

ผู้สนใจสามารถขอซื้อเอกสารประกวดราคาด้วยอิเล็กทรอนิกส์ ในราคาชุดละ ๑,๐๐๐.๐๐ บาท ผ่านทางระบบจัดซื้อจัดจ้างภาครัฐด้วยอิเล็กทรอนิกส์และชำระเงินผ่านทางธนาคาร ตั้งแต่วันที่ ๒๗ เมษายน ๒๕๖๓ ถึงวันที่ ๕ พฤษภาคม ๒๕๖๓ โดยดาวน์โหลดเอกสารผ่านทางระบบจัดซื้อจัดจ้างภาครัฐด้วยอิเล็กทรอนิกส์ ได้ภายหลังจากชำระเงินเป็นที่เรียบร้อยแล้วจนถึงก่อนวันเสนอราคา

ผู้สนใจสามารถดูรายละเอียดได้ที่เว็บไซต์ www.jampamong.go.th หรือ www.gprocurement.go.th หรือสอบถามทางโทรศัพท์หมายเลข ๐-๔๒๑๕-๑๐๖๖ ในวันและเวลาราชการ

ประกาศ ณ วันที่ ๒๗ เมษายน พ.ศ. ๒๕๖๓



(นายกิตติคุณ คนบุญ)

นายกองค์การบริหารส่วนตำบลจำปาโมง

หมายเหตุ ผู้ประกอบการสามารถจัดเตรียมเอกสารประกอบการเสนอราคา (เอกสารส่วนที่ ๑ และเอกสารส่วนที่ ๒) ในระบบ e-GP ได้ตั้งแต่วันที่ซื้อเอกสารจนถึงวันเสนอราคา

แบบมาตรฐานงานบำรุงรักษาทาง แบบที่ 3.2 (มฐ.บร. 3.2/2546)

งานเสริมผิวแอสฟัลต์

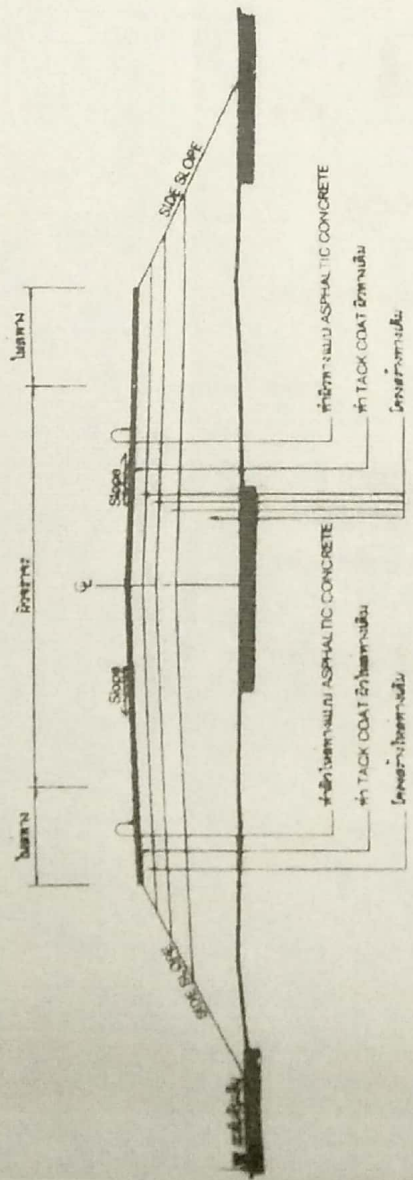

รูปตัดโครงสร้างทาง
NOT TO SCALE

ข้อกำหนดในการเสริมผิวแอสฟัลต์

ลำดับที่	รายการ	ข้อกำหนด
1	ผิวทาง ASPHALTIC CONCRETE	อ้างถึง : มาตรฐานผิวทางแบบ ASPHALTIC CONCRETE ม.บร. 230-2545
2	ผิวทาง ASPHALTIC CONCRETE	อ้างถึง : มาตรฐานผิวทางแบบ ASPHALTIC CONCRETE ม.บร. 230-2545
3	TACK COAT	อ้างถึง : มาตรฐานเทคนิคผิว (TACK COAT) ม.บร. 227-2545
4	ชั้นรองรองรองผิวทาง	อ้างถึง : มาตรฐานเครื่องนวดจราจร (ซีดีดีเอ็ม)

รายการเสริมผิวแอสฟัลต์

1. ทำ DEEP PATCHING ผิวทางและมีผิวในทางเดิมที่ชำรุดและโครงสร้างไม่แข็งแรง
2. ตัดระดับผิวทางและมีผิวในทางเดิมใหม่ โดยใช้ SKIN PATCHING ให้เรียบข้อต่อ
3. ทำ TACK COAT ผิวทางและมีผิวในทาง
4. ทำผิวในทางแบบ ASPHALTIC CONCRETE
5. ทำผิวทางแบบ ASPHALTIC CONCRETE และผิวชั้นรองรองผิวทาง

หมายเหตุ


1. รายละเอียดตามรูปตัดโครงสร้างทาง สามารถเปลี่ยนแปลงแก้ไขได้ตามรายการนี้ และตามโครงสร้างได้ตามความเหมาะสมกับสภาพทางที่จะดำเนินการ ทั้งนี้ขึ้นอยู่กับชนิดของวัสดุของผู้ขายยกเว้นกรณีทำผิวจราจรและมีชั้นรองรองผิวทาง
2. ภายใต้วงจรทางหลักก็ได้อาจเสริมผิวในแบบ อาจจำกัดให้ทำการถอนได้ ก็ได้ตามความเหมาะสม และอาจเสริมผิวในบริเวณทางเชื่อมเข้าด้านที่ราชการ หรืออาคารสาธารณะ ในระยะไม่เกินเขตทางหลวง หรือทำการคืนบริเวณทางแยก เพื่อให้ปริมาณงานตามที่กำหนด ทั้งนี้ขึ้นอยู่กับดุลยพินิจของผู้ควบคุมงาน
3. ความหนาของผิวทางแบบ ASPHALTIC CONCRETE จะกำหนดในแบบแปลนและสายทาง
4. งานซ่อมแซมและทำผิวใหม่ หรืองานจำกัดค่า คิดตั้งเครื่องนวดจราจร, รถกลิ้งโรลล์เหล็กโรลเลอร์และ GUARD RAIL จะกำหนดไว้ในแบบแปลนและสายทางซึ่งต้องจัดทำให้อยู่ในสภาพที่เรียบร้อย

กรมทางหลวงชนบท		สำนักงานปรึกษาและควบคุมความปลอดภัยทาง	
แบบมาตรฐานบำรุงรักษาทาง 3.2	ชื่อ	ชื่อ	ชื่อ
ผู้จัดทำร่างทาง	ตำแหน่ง	ตำแหน่ง	ตำแหน่ง
ผู้ตรวจสอบแบบ	ตำแหน่ง	ตำแหน่ง	ตำแหน่ง
วันที่	จำนวน	จำนวน	จำนวน
10/4/2546	1	1	1

แผนที่องค์การบริหารส่วนตำบลจำปาโมง

อำเภอบ้านผือ จังหวัดอุดรธานี

มาตราส่วน 1:6,500

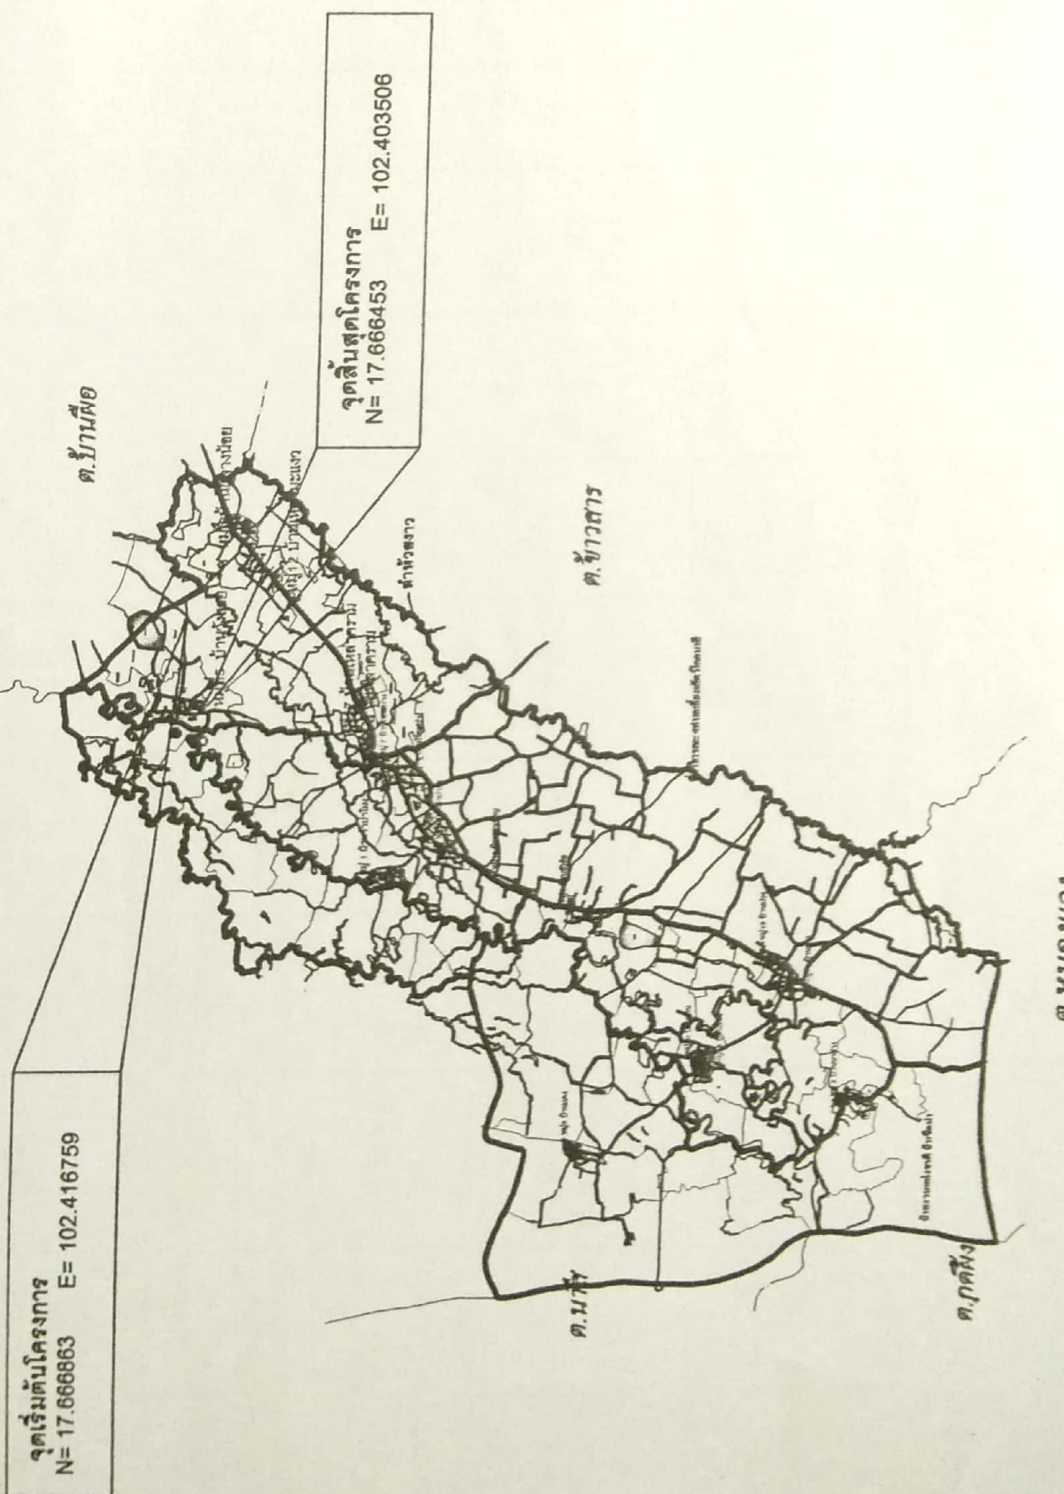

องค์การบริหารส่วนตำบลจำปาโมง
อำเภอบ้านผือ จังหวัดอุดรธานี

โครงการ
ซ่อมสร้างฝายถนนลาดยางแอสฟัลต์ติก

ที่ตั้งโครงการ
แยกบ้านกลางน้อย-บ้านวังสวาย หมู่ 5 ตำบลจำปาโมง
อำเภอบ้านผือ จังหวัดอุดรธานี

แบบแสดง

แผนที่แสดงที่ตั้งโครงการ
นายวิวัฒน์ ทองพิทักษ์
ผอ.กองช่าง

สำรวจ / ออกแบบ
นายวิวัฒน์ ทองพิทักษ์
ผอ.กองช่าง

เก็บรวบรวม
นายปัญญา ท่วมเพชร
ปลัดองค์การบริหารส่วนตำบลจำปาโมง

อนุมัติ
นายปรีดิคุณ คุมบุญ
นายกองค์การบริหารส่วนตำบลจำปาโมง

หมายเลขแบบ
01 / 01

วัน / เดือน / ปี

Date. 7/11/2561

จ.ป.ม.